


### JELMAGYARÁZAT :

- Szabályozási terv határa
- Szabályozási vonal
- Övezet, építési övezet határa
- Építési övezet jele
- Védelmi erdőterület
- Közlekedési és közmű terület - 0
- Közlekedési és közmű terület - 4
- Közlekedési és közmű terület - 5
- Általános mezőgazdasági terület - 1
- Általános mezőgazdasági terület - 6
- Általános mezőgazdasági terület - 7
- Általános mezőgazdasági terület - 8
- Régészeti lelőhely (sorszámmal)
- Szabályozási szélesség
- Régészeti terület határa
- Közigazgatási határ

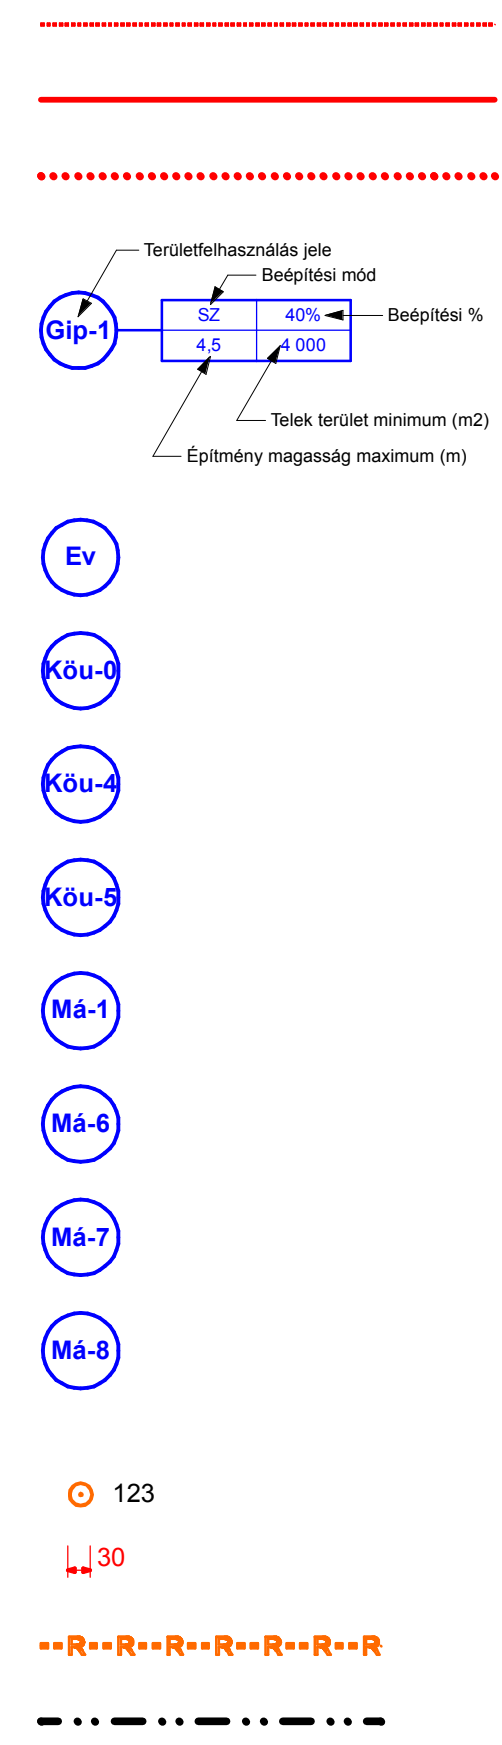

### ELFOGADVA

a(z) 15/2016. (XII. 1.) számú önkormányzati rendelettel  
 Ez a tervlap a fenti rendelet 1. melléklete, amely ugyanakkor  
 a(z) 1/2008. (I.29.) számú önkormányzati rendelet 9. melléklete.

P.H.

**OPTIMUNKA**  
 BETÉTI TÁRSASÁG  
 5600 BÉKÉSCSABA FELSŐ-KÖRÖS SOR 9/C.

Készült az állami alapadatok felhasználásával

|                                   |  |                                |
|-----------------------------------|--|--------------------------------|
| Település:<br><b>MURONY</b>       |  | Törzsszám:<br><b>OM-16-08</b>  |
| Tervtípus:<br>Szabályozási terv   |  | Dátum:<br><b>2016.12.</b>      |
| Terv:<br><b>M44 ÉS KÖRNYEZETE</b> |  | Méretarány:<br><b>1:10 000</b> |
| Vezetőtervező<br>Csaba Márton     |  | File:<br>Murony M44-01.lbk     |
| Tervező munkatársa<br>Csaba Zsolt |  | TT-1 04-0024                   |
|                                   |  | 04-0199                        |

Ezt a tervet az OPTIMUNKA Bt. készítette, szerzői jogvédelem alatt áll.

ArchiCAD munkák: **PirCAD** Számítógépes Építészeti és Mérnöki Iroda  
 Cím: 5600 Békéscsaba Derkovits sor 16.  
 WWW : www.pircad.hu  
 E-mail : pircad@pircad.hu  
 Telefon: +36 (66) 44-22-00  
 Telefax: +36 (66) 52-95-00  
 Mobiltel: +36 (20) 44-69-80