


### JELMAGYARÁZAT :

- Szabályozási terv határa
- Szabályozási vonal
- Övezet, építési övezet határa
- Építési övezet jele
- Védelmi erdőterület
- Közlekedési és közmű terület - 0
- Közlekedési és közmű terület - 4
- Közlekedési és közmű terület - 5
- Általános mezőgazdasági terület - 1
- Általános mezőgazdasági terület - 6
- Általános mezőgazdasági terület - 7
- Általános mezőgazdasági terület - 8
- Régészeti lelőhely (sorszámmal)
- Szabályozási szélesség
- Régészeti terület határa
- Közigazgatási határ

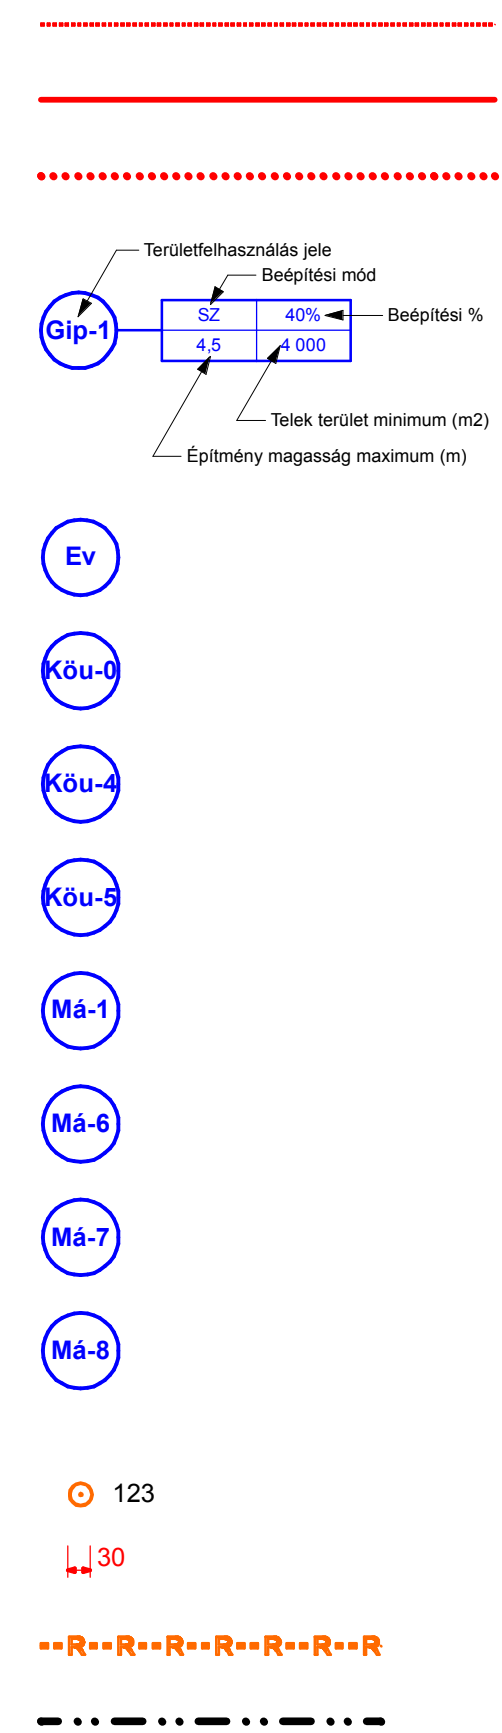

### ELFOGADVA

a(z) ..... számú önkormányzati rendelettel  
 Ez a tervlap a fenti rendelet 1. melléklete, amely ugyanakkor  
 a(z) 1/2008. (I.29.) számú önkormányzati rendelet 9. melléklete.

P.H.

**OPTIMUNKA**  
 BETÉTI TÁRSASÁG  
 5600 BÉKÉSCSABA FELSŐ-KÖRÖS SOR 9/C.

Készült az állami alapadatok felhasználásával

Település: <b>MURONY</b>		Törzsszám: <b>OM-16-08</b>
Tervtípus: Szabályozási terv		Dátum: <b>2016.11.</b>
Terv: <b>M44 ÉS KÖRNYEZETE</b>		Méretarány: <b>1:10 000</b>
Vezetőtervező Csaba Márton		File: Murony M44-01.lbk
Tervező munkatársa Csaba Zsolt		TT-1 04-0024
		04-0199

Ezt a tervet az OPTIMUNKA Bt. készítette, szerzői jogvédelem alatt áll.

ArchiCAD munkák: **PirCAD** Számítógépes Építészeti és Mérnöki Iroda  
 Cím: 5600 Békéscsaba Derkovits sor 16.  
 WWW : www.pircad.hu  
 E-mail : pircad@pircad.hu  
 Telefon: +36 (66) 44-22-00  
 Telefax: +36 (66) 52-95-00  
 Mobiltel: +36 (20) 44-69-80